


BÂT B ↑

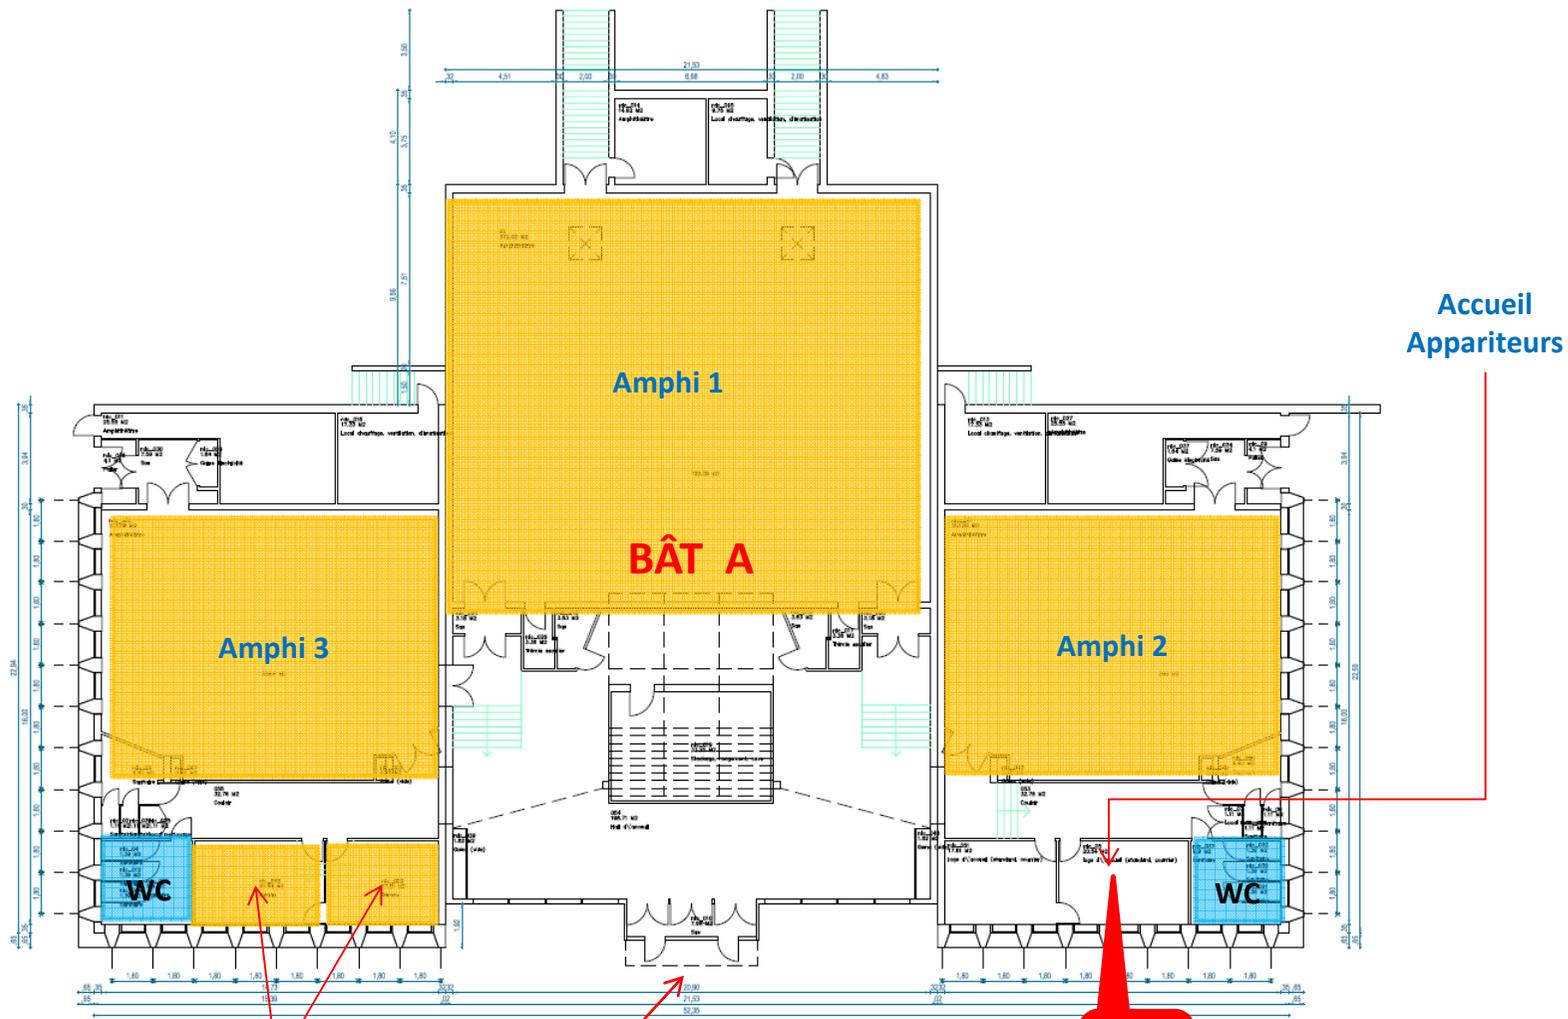

Accueil
Appareteurs

Salles de travail

Entrée principale Bât A

**Vous
êtes
ici**

SITE : La Bulre COMPOSANTE :	
BATIMENT : Bâtelmnt A NIVEAU : RDC	Relevé du 09/08 ///